



# ΕΦΗΜΕΡΙΣ ΤΗΣ ΚΥΒΕΡΝΗΣΕΩΣ
## ΤΗΣ ΕΛΛΗΝΙΚΗΣ ΔΗΜΟΚΡΑΤΙΑΣ

**ΤΕΥΧΟΣ ΑΝΑΓΚΑΣΤΙΚΩΝ ΑΠΑΛΛΟΤΡΙΩΣΕΩΝ ΚΑΙ ΠΟΛΕΟΔΟΜΙΚΩΝ ΘΕΜΑΤΩΝ** **Αρ. Φύλλου 293**

4 Σεπτεμβρίου 2014


## ΠΕΡΙΕΧΟΜΕΝΑ

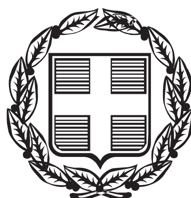

## ΔΙΑΤΑΓΜΑΤΑ

(1)

Τροποποίηση του εγκεκριμένου ρυμοτομικού σχεδίου Δήμου Αθηναίων (Ν. Αττικής) στο οικοδομικό τετράγωνο 74 περιοχής 86 και καθορισμός όρων και περιορισμών δόμησης.

**Ο ΠΡΟΕΔΡΟΣ
ΤΗΣ ΕΛΛΗΝΙΚΗΣ ΔΗΜΟΚΡΑΤΙΑΣ**

Έχοντας υπόψη:

1. Τις διατάξεις των άρθρων 152 (παρ. 1, 2, 6 και 10), 154 και 160 (παρ. 1 και 2) του Κώδικα Βασικής Πολεοδομικής Νομοθεσίας (Κ.Β.Π.Ν.) που κυρώθηκε με το άρθρο μόνο του από 14.7/27.7.1999 π.δ/τος (Δ΄ 580).

2. Τις διατάξεις του άρθρου 31 (παρ. 1) του ν. 4067/2012 «Νέος Οικοδομικός Κανονισμός» (Α΄ 79) καθώς και τις διατάξεις των άρθρων 35 και 36 του ν. 4030/2011 «Νέος τρόπος έκδοσης αδειών δόμησης, ελέγχου κατασκευών και λοιπές διατάξεις» (Α΄ 249).

3. Τις διατάξεις του άρθρου 90 του Κώδικα Νομοθεσίας για την Κυβέρνηση και τα Κυβερνητικά όργανα που κυρώθηκε με το άρθρο πρώτο του π.δ/τος 63/2005 (Α΄ 98).

4. Την υπ' αριθμ. Υ436/3-4-2014 απόφαση του Πρωθυπουργού «Καθορισμός αρμοδιοτήτων του Αναπληρωτού Υπουργού Περιβάλλοντος, Ενέργειας και Κλιματικής Αλλαγής Νικόλαου Ταγαρά» (Β΄ 831), όπως τροποποιήθηκε με την υπ' αριθμ. Υ447/22-4-2014 όμοια απόφαση (Β΄ 1015) και ισχύει.

5. Την 255/45/4-1-1988 απόφαση του Υπουργού Περιβάλλοντος, Χωροταξίας και Δημοσίων Έργων «Έγκριση Γ.Π.Σ. του δήμου Αθηναίων Ν. Αττικής» (Δ΄80), όπως ισχύει.

6. Την υπ' αριθ. ΥΠ.ΠΟ.Α/ΓΔΑΜΤΕ/ΔΑΝΣΜ/157227/22365/1967/4-9-2013 (ΑΔΑ ΒΛ9ΡΓ -Ξ6Ν) απόφαση του Υπουργού Πολιτισμού και Αθλητισμού «Έγκριση οριστικής μελέτης (αρχιτεκτονικής, στατικής, Η/Μ) αποκατάστασης και προσαρμογής σε νέες χρήσεις διατηρητέου κτιρίου στο 99ο Δημοτικό Σχολείο Αθηνών, φερόμενης ιδιοκτησίας «ΟΣΚ Α.Ε.» στην οδό Μιχαήλ Βόδα 99, Άγιος Παντελεήμονας Αχαρνών Αθήνα»

7. Το υπ' αριθ. ΕΓ.3700/12057/7-10-2013 έγγραφο του Οργανισμού Σχολικών Κτιρίων.

8. Την υπ' αριθ. 1533/2011 γνωμοδότηση του Δημοτικού Συμβουλίου του Δήμου Αθηναίων.

9. Την υπ' αριθ. 124/2013 γνωμοδότηση του Κεντρικού Συμβουλίου Πολεοδομικών Θεμάτων και Αμφισβητήσεων.

10. Το γεγονός ότι από τις κανονιστικές διατάξεις του παρόντος διατάγματος δεν προκαλείται δαπάνη σε βάρος του κρατικού προϋπολογισμού και του προϋπολογισμού του οικείου ΟΤΑ.

11. Την 135/2014 γνωμοδότηση του Συμβουλίου της Επικρατείας, με πρόταση του Αναπληρωτή Υπουργού Περιβάλλοντος, Ενέργειας και Κλιματικής Αλλαγής, αποφασίζουμε:

Άρθρο 1

Εγκρίνεται η τροποποίηση του εγκεκριμένου ρυμοτομικού σχεδίου του Δήμου Αθηναίων (ν. Αττικής) και ειδικότερα με τον καθορισμό τμήματος του Ο.Τ. 74 (περιοχή 86) επί των οδών Αγορακρίτου, Υγείας και Μιχαήλ Βόδα ως χώρου σχολείου, όπως ο χώρος αυτός φαίνεται με τα στοιχεία Α, Β, Γ, Δ, Ε, Ζ, Η, Ι, Κ, Λ, Μ, Ν, Α στο σχετικό πρωτότυπο διάγραμμα σε κλίμακα 1:500, που θεωρήθηκε από τον Προϊστάμενο της Διεύθυνσης Τοπογραφικών Εφαρμογών με την αρ. 32551/2014 πράξη του και που αντίτυπό του σε φωτοσμίκρυνση δημοσιεύεται με το παρόν διάταγμα.

Άρθρο 2

Στον ως άνω καθοριζόμενο χώρο σχολείου ορίζονται όροι και περιορισμοί δόμησης ως εξής:

α. Συντελεστής δόμησης: 2,40

β. Ποσοστό κάλυψης: εξήντα τοις εκατό (60%) της επιφανείας του χώρου

γ. Μέγιστο επιτρεπόμενο ύψος: δεκαπέντε (15) μέτρα.

Άρθρο 3

Η ισχύς του παρόντος διατάγματος αρχίζει από τη δημοσίευσή του στην Εφημερίδα της Κυβέρνησης.

Στον Υπουργό Περιβάλλοντος, Ενέργειας και Κλιματικής Αλλαγής αναθέτουμε τη δημοσίευση και εκτέλεση του παρόντος διατάγματος.

Λευκάδα, 18 Αυγούστου 2014

Ο ΠΡΟΕΔΡΟΣ ΤΗΣ ΔΗΜΟΚΡΑΤΙΑΣ

**ΚΑΡΟΛΟΣ ΓΡ. ΠΑΠΟΥΛΙΑΣ**

Ο ΑΝΑΠΛΗΡΩΤΗΣ ΥΠΟΥΡΓΟΣ ΠΕΡΙΒΑΛΛΟΝΤΟΣ,
ΕΝΕΡΓΕΙΑΣ ΚΑΙ ΚΛΙΜΑΤΙΚΗΣ ΑΛΛΑΓΗΣ

**ΝΙΚΟΛΑΟΣ ΤΑΓΑΡΑΣ**

ΟΔΟΣ ΥΓΕΙΑΣ

ΠΕΖΟΔΡΟΜΟΣ

ΟΔΟΣ ΑΛΚΑΜΕΝΟΥΣ

ΟΔΟΣ ΜΙΧΑΗΛ ΒΟΔΑ

ΟΔΟΣ ΑΓΟΡΑΚΡΙΤΟΥ

ΧΩΡΟΣ ΣΧΟΛΕΙΟΥ

ΧΩΡΟΣ ΣΧΟΛΕΙΟΥ

ΡΓ=ΟΓ

ΡΓ=ΟΓ

Α Β Γ Δ Ε Ζ Η Ι Κ Λ Μ Ν Ξ

Ως υπόβαθρο χρησιμοποιήθηκε το με αρ. 1489Α/15.4.2004 τοπογραφικό διάγραμμα του Ο.Σ.Κ

ΘΕΜΑ: ΤΡΟΠΟΠΟΙΗΣΗ ΤΟΥ ΕΓΚΕΚΡΙΜΕΝΟΥ ΡΥΜΟΤΟΜΙΚΟΥ ΣΧΕΔΙΟΥ ΤΩΝ ΑΘΗΝΩΝ, ΜΕ ΧΑΡΑΚΤΗΡΙΣΜΟ ΤΟΥ ΧΩΡΟΥ ΜΕ ΣΤΟΙΧΕΙΑ Α-Β-Γ-Δ-Ε-Ζ-Η-Ι-Κ-Λ-Μ-Ν-Α, ΕΠΙ ΤΩΝ ΟΔΩΝ ΑΓΟΡΑΚΡΙΤΟΥ, ΥΓΕΙΑΣ ΚΑΙ Μ.ΒΟΔΑ, Ο.Τ. 74, ΠΕΡΙΟΧΗΣ 86, ΤΗΣ 6ης ΔΗΜΟΤΙΚΗΣ ΚΟΙΝΟΤΗΤΑΣ, ΩΣ "ΧΩΡΟΥ ΣΧΟΛΕΙΟΥ"

1:500

ΥΠΟΥΡΓΕΙΟ ΠΕΡΙΒΑΛΛΟΝΤΟΣ ΕΝΕΡΓΕΙΑΣ & ΚΛΙΜΑΤΙΚΗΣ ΑΛΛΑΓΗΣ
Αρ. Πρωτ. 32551/14
Το π. διάγραμμα της "τροποποίησης του εγκεκριμένου ρυμοτομικού σχεδίου Δήμου Αθηναίων (ν. Αττικής) στο οικοδομικό τετράγωνο 74 περιοχής 86 και καθορισμός όρων και περιορισμών δόμησης."
Αθήνα 7 Αυγούστου 14
Ο/Η Γιώργος Θάρωνος

Αρ. Φακ. 42/14
Σχ. 1

ΥΠΟΥΡΓΕΙΟ ΠΕΡΙΒΑΛΛΟΝΤΟΣ ΕΝΕΡΓΕΙΑΣ & ΚΛΙΜΑΤΙΚΗΣ ΑΛΛΑΓΗΣ

ΔΙΕΥΘΥΝΣΗ ΑΡΧΙΤΕΚΤΟΝΙΚΗΣ ΤΜΗΜΑ ΠΑΡΑΔΟΣΙΑΚΩΝ ΟΙΚΙΣΜΩΝ

**ΘΕΣΗ:** ΤΡΟΠΟΠΟΙΗΣΗ ΕΓΚΕΚΡΙΜΕΝΟΥ ΡΥΜΟΤΟΜΙΚΟΥ ΣΧΕΔΙΟΥ ΑΘΗΝΩΝ

ΥΠΟΥΡΓΕΙΟ ΠΕΡΙΒΑΛΛΟΝΤΟΣ ΕΝΕΡΓΕΙΑΣ & ΚΛΙΜΑΤΙΚΗΣ ΑΛΛΑΓΗΣ

**ΘΕΜΑ:** ΤΟΠΟΓΡΑΦΙΚΟ

**ΕΡΓΟ:** Τροποποίηση του εγκεκριμένου ρυμοτομικού σχεδίου Αθηνών με χαρακτηρισμό του χώρου με στοιχεία Α,Β,Γ,Δ,Ε,Ζ,Η,Ι,Κ,Λ,Μ,Ν,Α, επί των οδών Αγορακρίτου, Υγείας & Μιχ. Βόδα, Ο.Τ. 74 Περιοχή 86, της 6ης Δημοτικής Κοινότητας, ως «ΧΩΡΟΥ ΣΧΟΛΕΙΟΥ»

Το παρόν σχεδιάγραμμα συνοδεύει την από 7/10/2013 εισήγηση της Δ/νσης Αρχιτεκτονικής
Η Προϊσταμένη του Τμήματος
Α. Ρεμπάκη

ΚΕΝΤΡΙΚΟ ΣΥΜΒΟΥΛΙΟ ΠΟΛΕΟΔΟΜΙΚΩΝ ΘΕΜΑΤΩΝ & ΑΜΦΙΣΒΗΤΗΣΕΩΝ
Το παρόν σχεδιάγραμμα μελετήθηκε από το ΚΕ.ΣΥ.ΠΟ.Θ.Α. την 12/12/2013 και συμφωνα με την υπ' αριθμ. 124 γνωμοδότησή του
Ο ΠΡΟΕΔΡΟΣ Σ. Αλεξίαδης
Η ΓΡΑΜΜΑΤΕΑΣ Χ. ΚΑΣΑΠΗ

ΚΛ: 1/500

**ΕΘΝΙΚΟ ΤΥΠΟΓΡΑΦΕΙΟ**
Για τεχνικούς λόγους στο σχεδιάγραμμα, έγινε σμίκρυνση, κατά ποσοστό 41%

Αριθμ. Δ1/2694 (2)

Προσωρινή Κατάληψη Εκτάσεων για τις ανάγκες κατασκευής του έργου «Μελέτη, Κατασκευή και Θέση σε Λειτουργία της Επέκτασης του Μετρό Θεσσαλονίκης προς Καλαμαριά» Σταθμός «ΜΙΚΡΑ».

**Ο ΥΠΟΥΡΓΟΣ ΥΠΟΔΟΜΩΝ, ΜΕΤΑΦΟΡΩΝ ΚΑΙ ΔΙΚΤΥΩΝ**

Σύμφωνα με τις διατάξεις:

1. Του Π.Δ. 63/2005 (ΦΕΚ 98/Α) «Κωδικοποίηση της Νομοθεσίας για την Κυβέρνηση και τα Κυβερνητικά Όργανα».

2. Του Π.Δ. 69/1988 «Οργανισμός Γεν. Γραμματείας Δημ. Έργων» όπως συμπληρώθηκε, τροποποιήθηκε και ισχύει.

3. Του Ν. 1955/1991 (ΦΕΚ Α΄ 112/18.07.91), όπως σήμερα ισχύει, περί ιδρύσεως Εταιρείας με την επωνυμία «ΑΤΤΙΚΟ ΜΕΤΡΟ Α.Ε.» και ειδικότερα τα άρθρα: έβδομο «Εποπτεία-Πρόσληψη Συμβούλων» και δέκατο «Απαλλοτριώσεις ιδιοκτησιών» του ιδίου Νόμου.

4. Της απόφασης Δ16/010/70/Γ/30-1-92 Υπουργού ΠΕΧΩΔΕ περί μεταβίβασης δικαιωμάτων και υποχρεώσεων του Δημοσίου στην ΑΤΤΙΚΟ ΜΕΤΡΟ Α.Ε.

5. Της απόφασης Δ16γ/010/1/Γ/02.01.2012 Υπουργού ΥΠ.ΜΕ.ΔΙ, «Καθορισμός καθ΄ ύλην Τεχνικών Διευθύνσεων ΓΓΔΕ για την άσκηση εποπτείας επί τεχνικών θεμάτων των εποπτευομένων από τη Γ.Γ.Δ.Ε. και Γ.Γ.Σ.Δ.Ε. Νομικών Προσώπων του Υπουργείου Υποδομών, Μεταφορών και Δικτύων».

6. Του Π.Δ. 189/2009 «Καθορισμός και ανακατανομή αρμοδιοτήτων των Υπουργείων» (με το οποίο από το Υπουργείο Περιβάλλοντος Ενέργειας και Κλιματικής Αλλαγής μεταφέρονται ως σύνολο αρμοδιοτήτων υπηρεσιών και προσωπικού στο Υπουργείο Υποδομών, Μεταφορών και Δικτύων η Γενική Γραμματεία Δημοσίων Έργων ΦΕΚ 221/5.11.2009 §2 άρθρο 6).

7. Του Π.Δ. 118/25-06-2013 (Φ.Ε.Κ. 152/25-06-2013 Τεύχος Α) «Τροποποίηση του Π.Δ.85/2012 (Α141) -Ίδρυση Υπουργείου Υποδομών, Μεταφορών και Δικτύων...».

8. Του Π.Δ.119/2013 (ΦΕΚ 153/25-06-2013 τεύχος Α΄) Διορισμός Αντιπροέδρου της Κυβέρνησης, Υπουργών, Αναπληρωτών Υπουργών και Υφυπουργών.

Και αφού λάβαμε υπόψη:

Το με αριθμό πρωτοκόλλου ALX - 52241/25-07-2014 έγγραφο της ΑΤΤΙΚΟ ΜΕΤΡΟ Α.Ε. με το οποίο ζητείται η προσωρινή κατάληψη των εκτάσεων με στοιχεία:

- 1-2-3-1 (Εμβαδού Ε=2,80μ²), που βρίσκεται επί της προέκτασης της οδού Πόντου, πλησίον της οδού Ισιόδου στο Δήμο Καλαμαριάς, όπως φαίνεται στο συνημμένο σχέδιο.

Φερόμενοι ιδιοκτήτες της ανωτέρω έκτασης είναι οι: Κουκουρίκος Ανέστης, Μπουντζιούκας Δημήτριος, Ορμανούδης Χαρίσιος, Δήμος Καλαμαριάς κ.α.

- 2-3-4-5-2 (Εμβαδού Ε=2,30μ²), που βρίσκεται επί της προέκτασης της οδού Πόντου, πλησίον της οδού Ισιόδου, στο Δήμο Καλαμαριάς, όπως φαίνεται στο συνημμένο σχέδιο.

Φερόμενοι ιδιοκτήτες της ανωτέρω έκτασης είναι οι: Δήμος Καλαμαριάς κ.α.

- 4-5-6-7-8-9-4 (Εμβαδού Ε=49μ²), που βρίσκεται πλησίον της συμβολής της προέκτασης της οδού Πόντου με την οδό Ισιόδου, στο Δήμο Καλαμαριάς, όπως φαίνεται στο συνημμένο σχέδιο.

Φερόμενοι ιδιοκτήτες της ανωτέρω έκτασης είναι οι: Οργανισμός Εργατικής Κατοικίας κ.α.

- 9-10-8-9 (Εμβαδού Ε=5,20μ²), που βρίσκεται πλησίον της συμβολής της προέκτασης της οδού οδού Πόντου με την οδό Ισιόδου, στο Δήμο Καλαμαριάς, όπως φαίνεται στο συνημμένο σχέδιο.

Φερόμενοι ιδιοκτήτες της ανωτέρω έκτασης είναι οι: Βεκρή Βασιλική, κ.α.

Και επειδή:

Η προσωρινή κατάληψη των υπόψη εκτάσεων κρίνεται αναγκαία για την κατασκευή του έργου «Μελέτη, Κατασκευή και Θέση σε Λειτουργία της Επέκτασης του Μετρό Θεσσαλονίκης προς Καλαμαριά» και ειδικότερα για την κατασκευή του σταθμού «ΜΙΚΡΑ», και προβλέπεται από τον Ν. 1955/91 όπως σήμερα ισχύει η προσωρινή κατάληψη χώρων που εμπίπτουν στους σκοπούς της Εταιρείας ΑΤΤΙΚΟ ΜΕΤΡΟ Α.Ε., αποφασίζουμε:

Την προσωρινή κατάληψη των εκτάσεων:

1-2-3-1 (Εμβαδού Ε=2,80μ²), που βρίσκεται επί της προέκτασης της οδού Πόντου, πλησίον της οδού Ισιόδου,

- 2-3-4-5-2 (Εμβαδού Ε=2,30μ²), που βρίσκεται επί της προέκτασης της οδού Πόντου, πλησίον της οδού Ισιόδου,

- 4-5-6-7-8-9-4 (Εμβαδού Ε=49μ²), που βρίσκεται πλησίον της συμβολής της προέκτασης της οδού Πόντου με την οδό Ισιόδου,

- 9-10-8-9 (Εμβαδού Ε=5,20μ²), που βρίσκεται πλησίον της συμβολής της προέκτασης της οδού Πόντου με την οδό Ισιόδου,

στο Δήμο Καλαμαριάς, όπως φαίνεται στο συνημμένο σχέδιο, το οποίο αποτελεί αναπόσπαστο μέρος της απόφασης αυτής, για τις ανάγκες κατασκευής του έργου «Μελέτη, Κατασκευή και Θέση σε Λειτουργία της Επέκτασης του Μετρό Θεσσαλονίκης προς Καλαμαριά», σταθμός «ΜΙΚΡΑ».

Μετά το πέρας των εργασιών οι εκτάσεις να αποδοθούν στους ιδιοκτήτες τους στην κατάσταση που αυτές βρίσκονται πριν από την κατάληψη. Προς τούτο η ΑΤΤΙΚΟ ΜΕΤΡΟ Α.Ε. να καταγράψει την υφιστάμενη προ της κατάληψης, κατάσταση.

Η κατάληψη θα διαρκέσει μέχρι την ολοκλήρωση του έργου του θέματος.

Η αποζημίωση για την προσωρινή κατάληψη των παραπάνω εκτάσεων θα καθορισθεί όπως προβλέπεται από τις διατάξεις του δεκάτου άρθρου του Ν. 1955/1991, όπως σήμερα ισχύει.

Η απόφαση αυτή να δημοσιευθεί στην Εφημερίδα της Κυβερνήσεως.


Αθήνα, 25 Αυγούστου 2014

Ο ΥΠΟΥΡΓΟΣ

**ΜΙΧΑΗΛ ΧΡΥΣΟΧΟΪΔΗΣ**

**ΕΘΝΙΚΟ ΤΥΠΟΓΡΑΦΕΙΟ**

Για τεχνικούς λόγους στο σχεδιάγραμμα, έγινε σμίκρυνση, κατά ποσοστό 79%

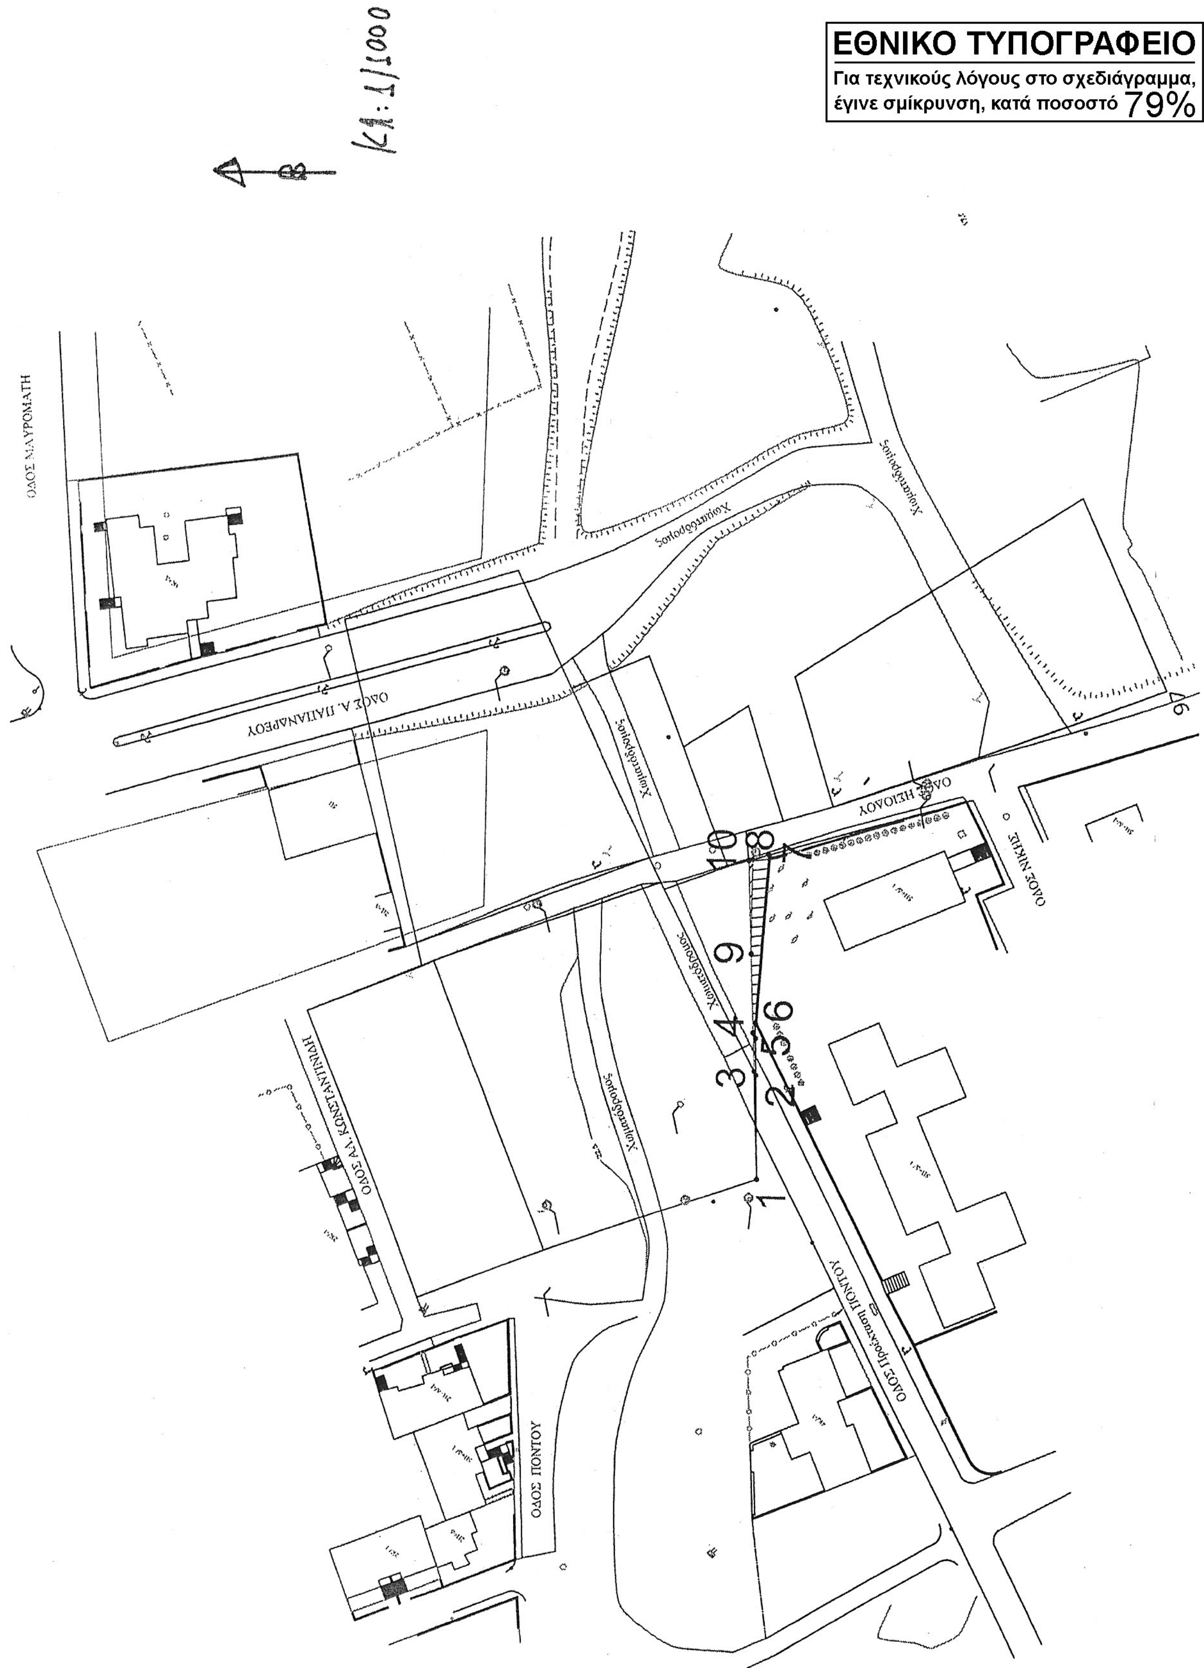

Αριθμ. Δ1/2709 (3)

Προσωρινή Κατάληψη Εκτάσεων για τις ανάγκες κατασκευής του έργου «Μελέτη, Κατασκευή και Θέση σε Λειτουργία της Επέκτασης του Μετρό Θεσσαλονίκης προς Καλαμαριά» Σταθμός «ΝΟΜΑΡΧΙΑ».

**Ο ΥΠΟΥΡΓΟΣ ΥΠΟΔΟΜΩΝ, ΜΕΤΑΦΟΡΩΝ ΚΑΙ ΔΙΚΤΥΩΝ**

Σύμφωνα με τις διατάξεις:

1. Του Π.Δ. 63/2005 (ΦΕΚ 98/Α) «Κωδικοποίηση της Νομοθεσίας για την Κυβέρνηση και τα Κυβερνητικά Όργανα».

2. Του Π.Δ. 69/1988 «Οργανισμός Γεν. Γραμματείας Δημ. Έργων» όπως συμπληρώθηκε, τροποποιήθηκε και ισχύει.

3. Του Ν. 1955/1991 (ΦΕΚ Α΄ 112/18.07.91), όπως σήμερα ισχύει, περί ιδρύσεως Εταιρείας με την επωνυμία «ΑΤΤΙΚΟ ΜΕΤΡΟ Α.Ε.» και ειδικότερα τα άρθρα: έβδομο «Εποπτεία-Πρόσληψη Συμβούλων» και δέκατο «Απαλλοτριώσεις ιδιοκτησιών» του ιδίου Νόμου.

4. Της απόφασης Δ16/010/70/Γ/30-1-92 Υπουργού ΠΕΧΩΔΕ περί μεταβίβασης δικαιωμάτων και υποχρεώσεων του Δημοσίου στην ΑΤΤΙΚΟ ΜΕΤΡΟ Α.Ε.

5. Της απόφασης Δ16γ/010/1/Γ/02.01.2012 Υπουργού ΥΠ.ΜΕ.ΔΙ, «Καθορισμός καθ' ύλην Τεχνικών Διευθύνσεων ΓΓΔΕ για την άσκηση εποπτείας επί τεχνικών θεμάτων των εποπτευομένων από τη Γ.Γ.Δ.Ε. και Γ.Γ.Σ.Δ.Ε. Νομικών Προσώπων του Υπουργείου Υποδομών, Μεταφορών και Δικτύων».

6. Του Π.Δ. 189/2009 «Καθορισμός και ανακατανομή αρμοδιοτήτων των Υπουργείων» (με το οποίο από το Υπουργείο Περιβάλλοντος Ενέργειας και Κλιματικής Αλλαγής μεταφέρονται ως σύνολο αρμοδιοτήτων υπηρεσιών και προσωπικού στο Υπουργείο Υποδομών, Μεταφορών και Δικτύων η Γενική Γραμματεία Δημοσίων Έργων ΦΕΚ 221/5.11.2009 §2 άρθρο 6).

7. Του Π.Δ. 118/25-06-2013 (Φ.Ε.Κ. 152/25-06-2013 τεύχος Α) «Τροποποίηση του Π.Δ. 85/2012 (Α141) -Ίδρυση Υπουργείου Υποδομών, Μεταφορών και Δικτύων...».

8. Του Π.Δ. 119/2013 (ΦΕΚ 153/25-06-2013 Τεύχος Α΄) Διορισμός Αντιπροέδρου της Κυβέρνησης, Υπουργών, Αναπληρωτών Υπουργών και Υφυπουργών.

Και αφού λάβαμε υπόψη:

Το με αριθμό πρωτοκόλλου ALX - 52254/28-07-2014 έγγραφο της ΑΤΤΙΚΟ ΜΕΤΡΟ Α.Ε. με το οποίο ζητείται η προσωρινή κατάληψη της έκτασης με στοιχεία:

- 1-2-3-4-5-6-1 (Εμβαδού Ε=110μ$^2$), που βρίσκεται στη συμβολή των οδών Βασ. Όλγας και Μοσχονησίων, στο Δήμο Θεσσαλονίκης, όπως φαίνεται στο συνημμένο σχέδιο.

Φερόμενοι ιδιοκτήτες της ανωτέρω έκτασης είναι το Ελληνικό Δημόσιο (Γενικό Επιτελείο Ναυτικού), κ.α.

και επειδή:

Η προσωρινή κατάληψη της υπόψη έκτασης κρίνεται αναγκαία για την κατασκευή του έργου «Μελέτη, Κατασκευή και Θέση σε Λειτουργία της Επέκτασης του Μετρό Θεσσαλονίκης προς Καλαμαριά» και ειδικότερα για την κατασκευή του σταθμού «ΝΟΜΑΡΧΙΑ», και προβλέπεται από τον Ν. 1955/91 όπως σήμερα ισχύει η προσωρινή κατάληψη χώρων που εμπίπτουν στους σκοπούς της Εταιρείας ΑΤΤΙΚΟ ΜΕΤΡΟ Α.Ε., αποφασίζουμε:

Την προσωρινή κατάληψη της έκτασης:

- 1-2-3-4-5-6-1 (Εμβαδού Ε=110μ$^2$), που βρίσκεται στη συμβολή των οδών Βασ. Όλγας και Μοσχονησίων,

στο Δήμο Θεσσαλονίκης, όπως φαίνεται στο συνημμένο σχέδιο, το οποίο αποτελεί αναπόσπαστο μέρος της απόφασης αυτής, για τις ανάγκες κατασκευής του έργου «Μελέτη, Κατασκευή και Θέση σε Λειτουργία της Επέκτασης του Μετρό Θεσσαλονίκης προς Καλαμαριά», σταθμός «ΝΟΜΑΡΧΙΑ».

Μετά το πέρας των εργασιών η έκταση να αποδοθεί στους ιδιοκτήτες της στην κατάσταση που αυτή βρίσκεται πριν από την κατάληψη. Προς τούτο η ΑΤΤΙΚΟ ΜΕΤΡΟ Α.Ε. να καταγράψει την υφιστάμενη προ της κατάληψης, κατάσταση.

Η κατάληψη θα διαρκέσει μέχρι την ολοκλήρωση του έργου του θέματος.


Η αποζημίωση για την προσωρινή κατάληψη της παραπάνω έκτασης θα καθορισθεί όπως προβλέπεται από τις διατάξεις του δεκάτου άρθρου του Ν. 1955/91, όπως σήμερα ισχύει.

Η απόφαση αυτή να δημοσιευθεί στην Εφημερίδα της Κυβερνήσεως.

Αθήνα, 25 Αυγούστου 2014

Ο ΥΠΟΥΡΓΟΣ

**ΜΙΧΑΗΛ ΧΡΥΣΟΧΟΪΔΗΣ**

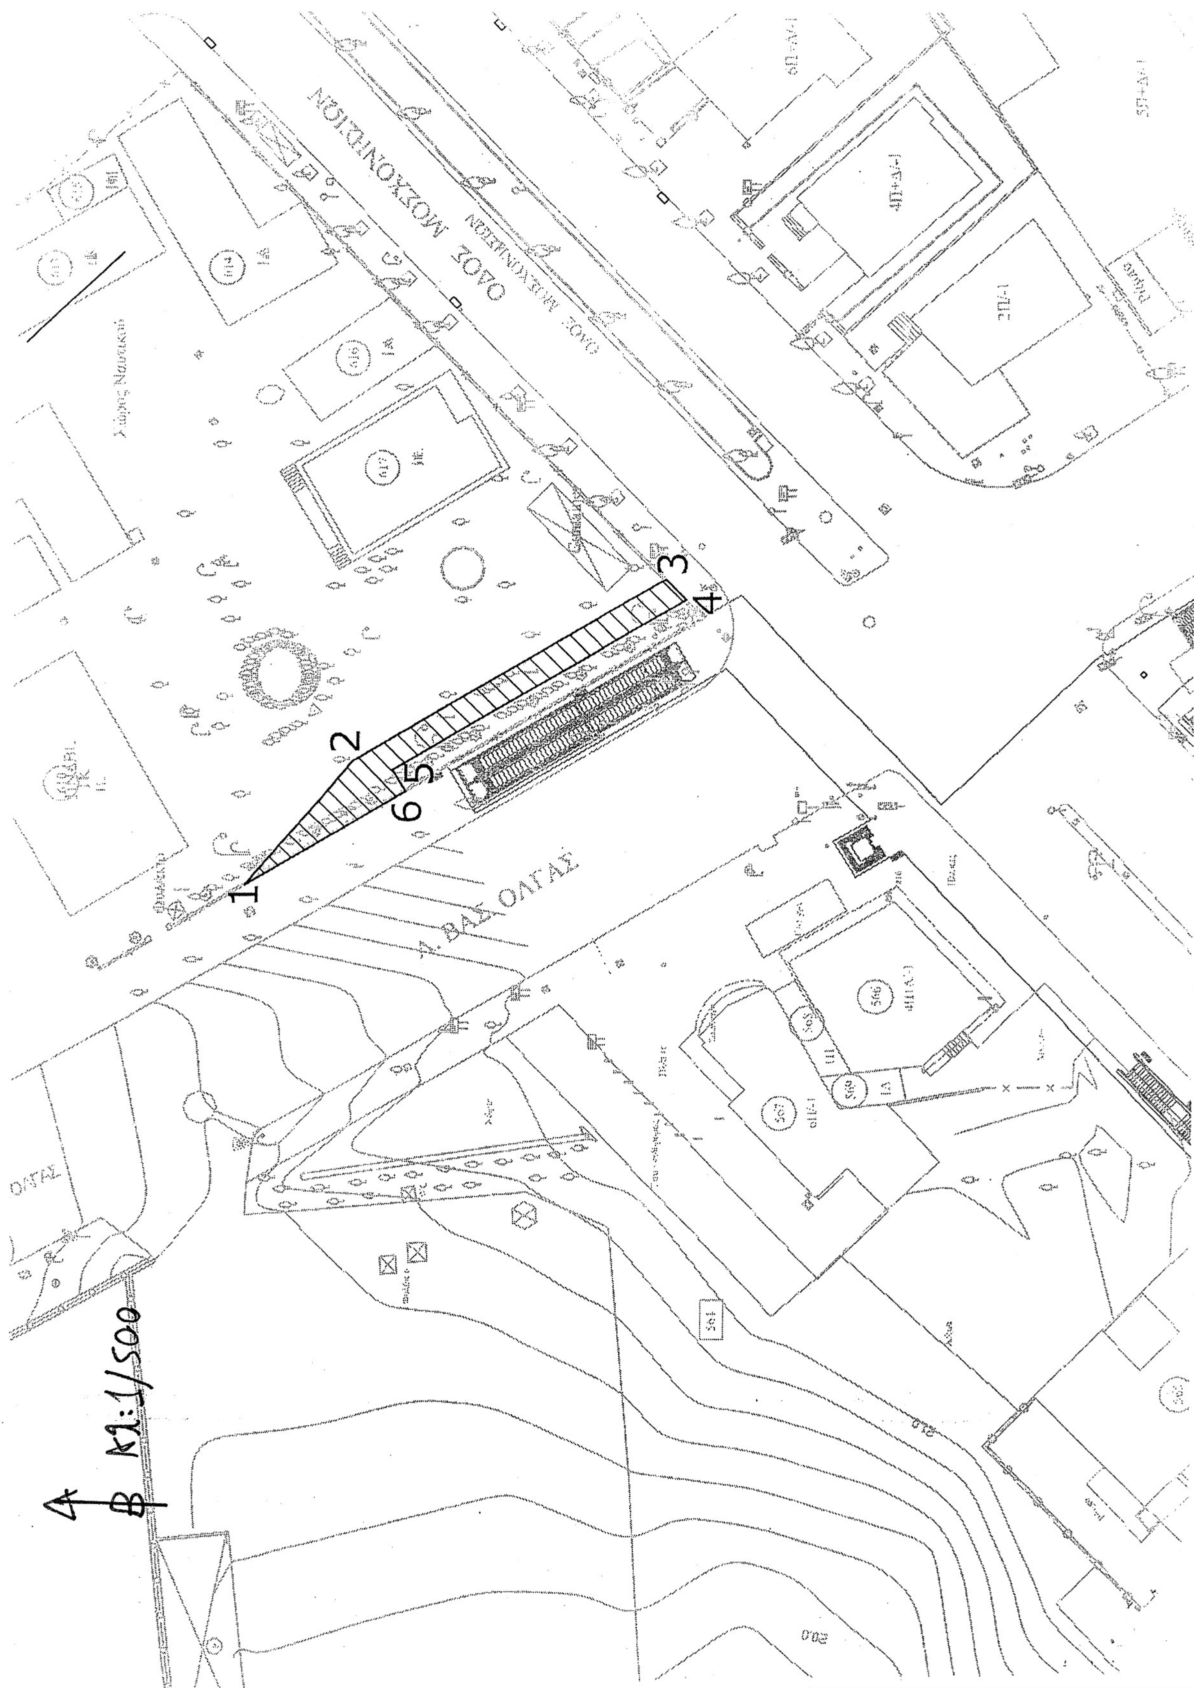


**ΕΘΝΙΚΟ ΤΥΠΟΓΡΑΦΕΙΟ**
Για τεχνικούς λόγους στο σχεδιάγραμμα, έγινε σμίκρυνση, κατά ποσοστό 78%

# ΕΘΝΙΚΟ ΤΥΠΟΓΡΑΦΕΙΟ

## ΕΦΗΜΕΡΙΣ ΤΗΣ ΚΥΒΕΡΝΗΣΕΩΣ

### ΤΙΜΗ ΠΩΛΗΣΗΣ ΦΥΛΛΩΝ ΤΗΣ ΕΦΗΜΕΡΙΔΑΣ ΤΗΣ ΚΥΒΕΡΝΗΣΕΩΣ

**Σε έντυπη μορφή:**

- Για τα Φ.Ε.Κ. από 1 έως 16 σελίδες σε 1 € προσαυξανόμενη κατά 0,20 € για κάθε επιπλέον οκτασέλιδο ή μέρος αυτού.
- Για τα φωτοαντίγραφα Φ.Ε.Κ. σε 0,15 € ανά σελίδα.

**Σε μορφή DVD/CD:**

| Τεύχος | Ετήσια έκδοση | Τριμηνιαία έκδοση | Μηνιαία έκδοση |
|---|---|---|---|
| **Α΄** | 150 € | 40 € | 15 € |
| **Β΄** | 300 € | 80 € | 30 € |
| **Γ΄** | 50 € | - | - |
| **Υ.Ο.Δ.Δ.** | 50 € | - | - |
| **Δ΄** | 110 € | 30 € | - |

| Τεύχος | Ετήσια έκδοση | Τριμηνιαία έκδοση | Μηνιαία έκδοση |
|---|---|---|---|
| **Α.Α.Π.** | 110 € | 30 € | - |
| **Ε.Β.Ι.** | 100 € | - | - |
| **Α.Ε.Δ.** | 5 € | - | - |
| **Δ.Δ.Σ.** | 200 € | - | 20 € |
| **Α.Ε.-Ε.Π.Ε.** | - | - | 100 € |

- Η τιμή πώλησης μεμονωμένων Φ.Ε.Κ. σε μορφή cd-rom από εκείνα που διατίθενται σε ψηφιακή μορφή και μέχρι 100 σελίδες, σε 5 € προσαυξανόμενη κατά 1 € ανά 50 σελίδες.

### ΕΤΗΣΙΕΣ ΣΥΝΔΡΟΜΕΣ Φ.Ε.Κ.

| Τεύχος | Έντυπη μορφή |
|---|---|
| **Α΄** | 225 € |
| **Β΄** | 320 € |
| **Γ΄** | 65 € |
| **Υ.Ο.Δ.Δ.** | 65 € |

| Τεύχος | Έντυπη μορφή |
|---|---|
| **Δ΄** | 160 € |
| **Α.Α.Π.** | 160 € |
| **Ε.Β.Ι.** | 65 € |
| **Α.Ε.Δ.** | 10 € |

| Τεύχος | Έντυπη μορφή |
|---|---|
| **Α.Ε.-Ε.Π.Ε.** | 2.250 € |
| **Δ.Δ.Σ.** | 225 € |
| **Α.Σ.Ε.Π.** | 70 € |
| **Ο.Π.Κ.** | - |

- Το τεύχος Α.Σ.Ε.Π. (έντυπη μορφή) θα αποστέλλεται σε συνδρομητές ταχυδρομικά, με την επιβάρυνση των 70 €, ποσό το οποίο αφορά τα ταχυδρομικά έξοδα.

- Η καταβολή γίνεται σε όλες τις Δημόσιες Οικονομικές Υπηρεσίες (Δ.Ο.Υ.). Το πρωτότυπο διπλότυπο (έγγραφο αριθμ. πρωτ. 9067/28.2.2005 2η Υπηρεσία Επιτρόπου Ελεγκτικού Συνεδρίου) με φροντίδα των ενδιαφερομένων, πρέπει να αποστέλλεται ή να κατατίθεται στο Εθνικό Τυπογραφείο (Καποδιστρίου 34, Τ.Κ. 104 32 Αθήνα).
- Σημειώνεται ότι φωτοαντίγραφα διπλοτύπων, ταχυδρομικές Επιταγές για την εξόφληση της συνδρομής, δεν γίνονται δεκτά και θα επιστρέφονται.
- Οι οργανισμοί τοπικής αυτοδιοίκησης, τα νομικά πρόσωπα δημοσίου δικαίου, τα μέλη της Ένωσης Ιδιοκτητών Ημερησίου Τύπου Αθηνών και Επαρχίας, οι τηλεοπτικοί και ραδιοφωνικοί σταθμοί, η Ε.Σ.Η.Ε.Α, τα τριτοβάθμια συνδικαλιστικά όργανα και οι τριτοβάθμιες επαγγελματικές ενώσεις δικαιούνται έκπτωσης πενήντα τοις εκατό (50%) επί της ετήσιας συνδρομής.
- Το ποσό υπέρ ΤΑ.Π.Ε.Τ. (5% επί του ποσού συνδρομής), καταβάλλεται ολόκληρο (Κ.Α.Ε. 3512) και υπολογίζεται πριν την έκπτωση.
- Στην Ταχυδρομική συνδρομή του τεύχους Α.Σ.Ε.Π. δεν γίνεται έκπτωση.

**Πληροφορίες για δημοσιεύματα που καταχωρίζονται στα Φ.Ε.Κ. στο τηλ.: 210 5279000.**
**Φωτοαντίγραφα παλαιών Φ.Ε.Κ.: τηλ.: 210 8220885.**

**Τα φύλλα όλων των τευχών της Εφημερίδας της Κυβερνήσεως διατίθενται δωρεάν σε ηλεκτρονική μορφή από την ιστοσελίδα του Εθνικού Τυπογραφείου (www.et.gr)**

**Ηλεκτρονική Διεύθυνση: http://www.et.gr - e-mail: webmaster.et@et.gr**

**ΟΙ ΥΠΗΡΕΣΙΕΣ ΕΞΥΠΗΡΕΤΗΣΗΣ ΠΟΛΙΤΩΝ ΛΕΙΤΟΥΡΓΟΥΝ ΚΑΘΗΜΕΡΙΝΑ ΑΠΟ 08:00 ΜΕΧΡΙ 13:30**




**ΑΠΟ ΤΟ ΕΘΝΙΚΟ ΤΥΠΟΓΡΑΦΕΙΟ**
ΚΑΠΟΔΙΣΤΡΙΟΥ 34 * ΑΘΗΝΑ 104 32 * ΤΗΛ. 210 52 79 000 * FAX 210 52 21 004